باسكو المدينة ذ.م.م
PASCO Almadina l.l.c

مصنع باسكو ذ.م.م
PASCO BIF l.l.c

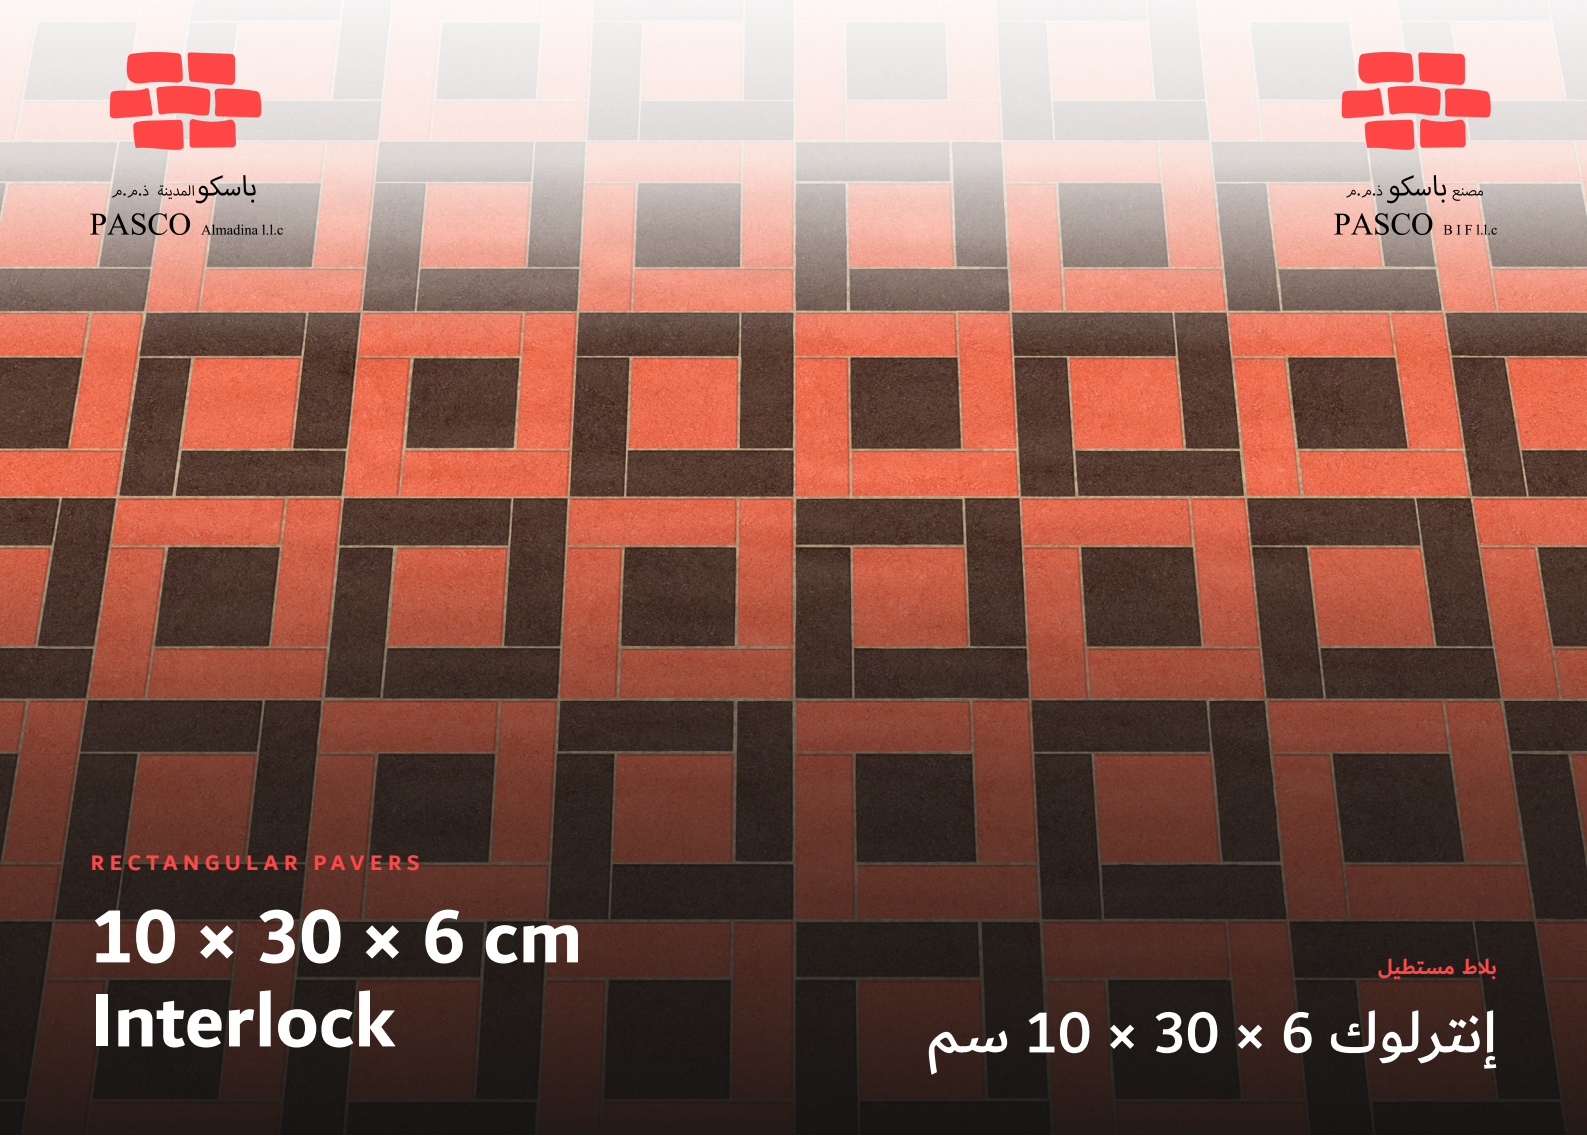

RECTANGULAR PAVERS

10 × 30 × 6 cm Interlock

بلاط مستطيل

إنترلوك 6 × 30 × 10 سم

A slim plank format that brings long, clean lines to walkways, terraces and pool decks. Lays in stretcher, staggered or herringbone bond, on its own or mixed. Made in our Umm Al Quwain factory and laid by our Abu Dhabi crews.

مقاس طولي نحيف يمنح الممرات والتراسات ومحيط المسابح خطوطاً طويلة نظيفة. يُرصف بالرصف الطولي أو المتدرج أو بنقشة هيرنغبون، منفرداً أو ممزوجاً. يُصنَع في مصنعنا بأم القيوين ويُركَّب بفرقنا في أبوظبي.

Size	**100 × 300 × 60 mm**	المقاس
Work face	**100 × 300 mm**	وجه العمل
Tolerance in height	**± 3 mm**	تفاوت الارتفاع
Tolerance in length and breadth	**± 2 mm**	تفاوت الطول والعرض
Water absorption	**≤ 5 %**	امتصاص الماء
Net density	**2200 to 2300 kg/m³**	الكثافة
Compressive strength	**42 N/mm²**	مقاومة الضغط
Solar reflectance index	**29**	معامل الانعكاس الشمسي
Pieces per m²	**approx. 33**	قطعة لكل متر مربع

WORK FACE

60 MM THICKNESS

© 2026 PASCO BIF L.L.C. · PASCO Almadina L.L.C. All rights reserved. جميع الحقوق محفوظة

Nine colours

تسعة ألوان

10 × 30 × 6 cm

Pigmented through the full body of the paver. Dosed by weight so a repeat order matches the first.

مصبوغ في كامل جسم الحجر. تُوزن الصبغة لكل دفعة ليطابق الطلب المكرر الطلب الأول.

Please note that these colours are approximate and may differ in reality from the image; we recommend viewing the colours in person or requesting a sample, which we can deliver to you.

يُرجى ملاحظة أن هذه الألوان تقريبية وقد تختلف في الواقع عن الصورة؛ ننصح بمعاينة الألوان شخصياً أو طلب عينة، ويمكننا توصيلها إليك.

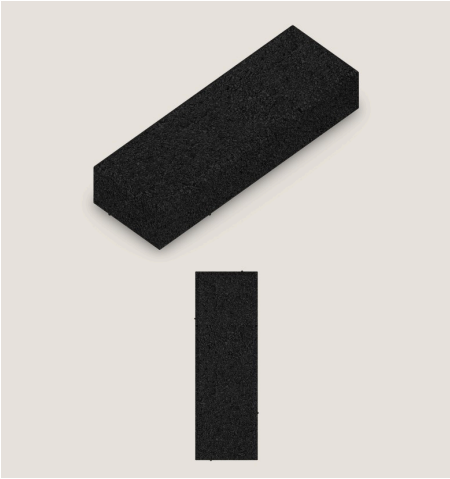

Black أسود

Dark Grey رمادي غامق

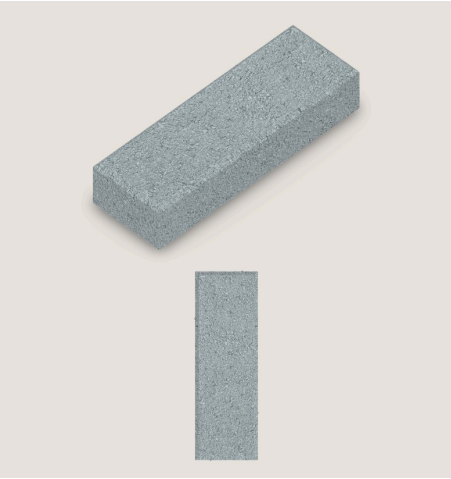

Grey رمادي

White أبيض

Brown بني

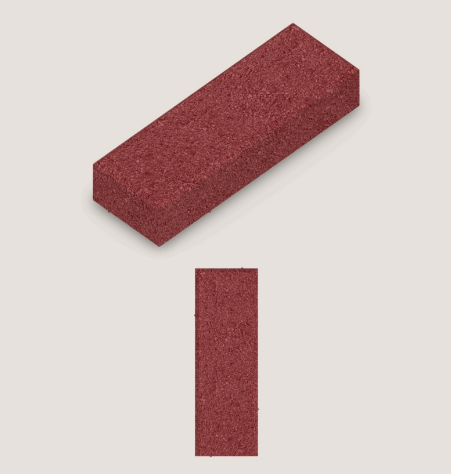

Red أحمر

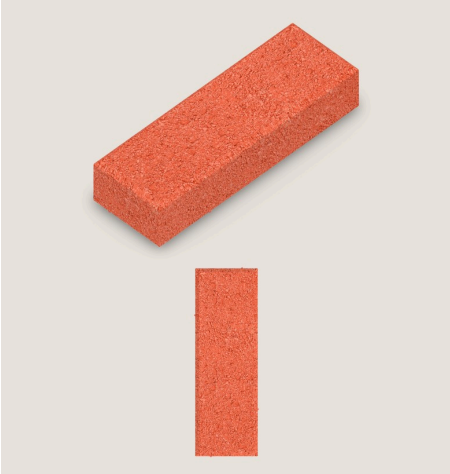

Orange برتقالي

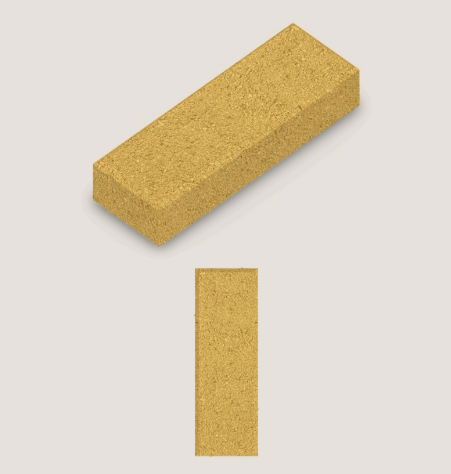

Yellow أصفر

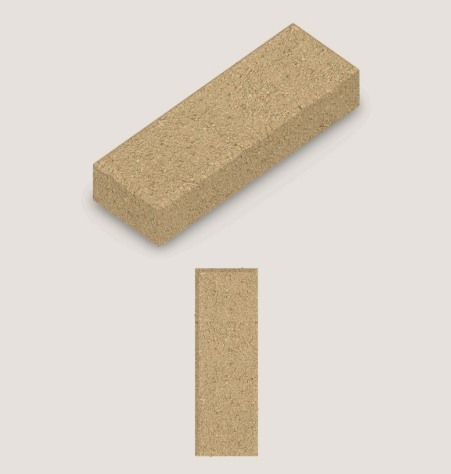

Beige بيج

© 2026 PASCO BIF L.L.C. · PASCO Almadina L.L.C. All rights reserved. جميع الحقوق محفوظة

Blueprint RC13-260

مخطط النقشة

10 × 30 × 6 cm

10x30x6 + 20x20 Paver - Pinwheel ACW, 20x20 Centres, Module Chequer - Burnt Clay

10x30 cm plank + 20x20 cm square, 6 cm thick
Pattern: Pinwheel ACW, 20x20 Centres, Module Chequer - Burnt Clay

SHEET No.
260

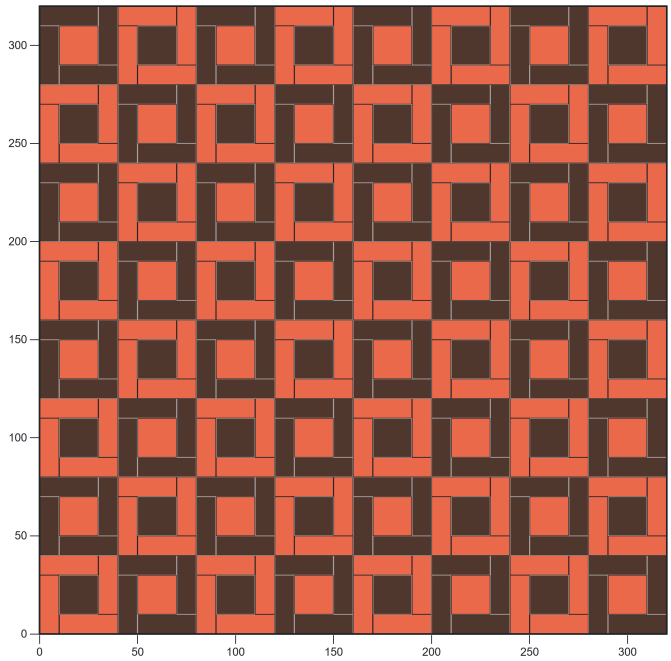

COLOURS

- Orange #ED6C4C
- Brown #54382D

PRODUCTS

- 10x30x6
- 20x20x6

NOTES

Pinwheel bond (anticlockwise hand): four 10x30 planks around a 20x20 centre square, 40x40 cm module; cuts only at the outer field edge. Palette: Burnt Clay.

Field 320 x 320 cm | 320 pieces shown

PRODUCT	SERIAL	PATTERN	PRODUCTS USED	COLOURS USED	SCALE
10x30 cm plank + 20x20 cm square, 6 cm thick	260	Pinwheel ACW, 20x20 Centres, Module Chequer - Burnt Clay	10x30x6, 20x20x6	orange, brown	0 — 50 cm

10x30 cm - 6 cm thick
20x20 cm - 6 cm thick

PATTERN DETAILS — تفاصيل النقشة

Pattern	**Pinwheel ACW, 20x20 Centres, Module Chequer - Burnt Clay**	النقشة
Layout	**fabel10x30x6:pinwheel:hand=acw:s=chk:Fp320:pal=Burnt Clay:perm=01**	طريقة الرصف
Palette	**Burnt Clay**	مجموعة الألوان
Colours	**Orange · Brown**	الألوان
Products	**10 × 30 × 6 cm · 20 × 20 × 6 cm**	المنتجات
Pattern ID	**RC13-260**	رقم النقشة

Dimensions on the blueprint are in centimetres. Joints and cuts at the outer edge are shown as laid on site.

المقاسات على المخطط بالسنتيمتر. الفواصل والقصّ عند الحواف الخارجية كما تُنفَّذ في الموقع.

© 2026 PASCO BIF L.L.C. · PASCO Almadina L.L.C. All rights reserved. جميع الحقوق محفوظة

Pattern RC13-260

النقشة RC13-260

10 × 30 × 6 cm

3 / 4 VIEW منظور جانبي

PATTERN النقشة

Pinwheel ACW, 20x20 Centres, Module Chequer - Burnt Clay

PRODUCTS المنتجات

10 × 30 × 6 cm · 20 × 20 × 6 cm

COLOURS الألوان

- Orange برتقالي
- Brown بني

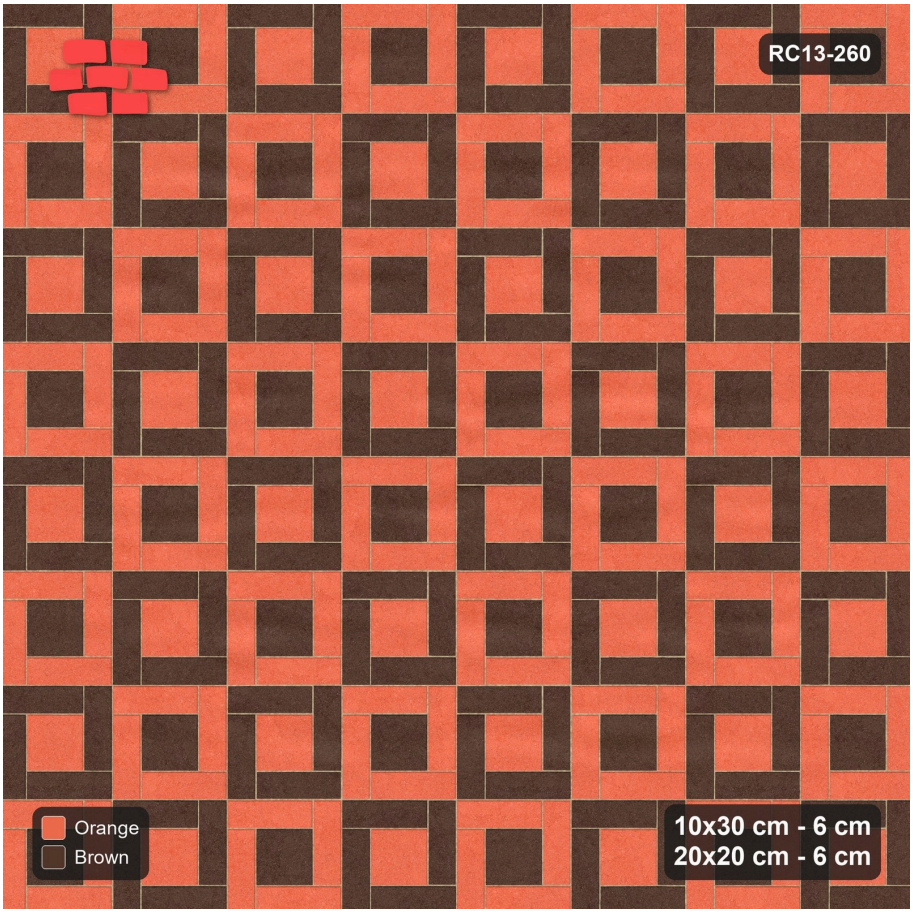

PLAN VIEW منظر علوي

SEE THIS DESIGN ON YOUR FLOOR

شاهد هذا التصميم على أرضك

RC13-260 · Pinwheel ACW, 20x20 Centres, Module Chequer

Scan with your phone camera · real size, your colours

Rendered from the blueprint of this pattern, with sand-filled joints and our factory colours. Quote the pattern ID **RC13-260** and we lay it exactly as shown.

مرسوم من مخطط هذه النقشة بفواصل مملوءة بالرمل وبألوان مصنعنا. اذكر رقم النقشة **RC13-260** ونركّبها تماماً كما هي معروضة.

© 2026 PASCO BIF L.L.C. · PASCO Almadina L.L.C. All rights reserved. جميع الحقوق محفوظة

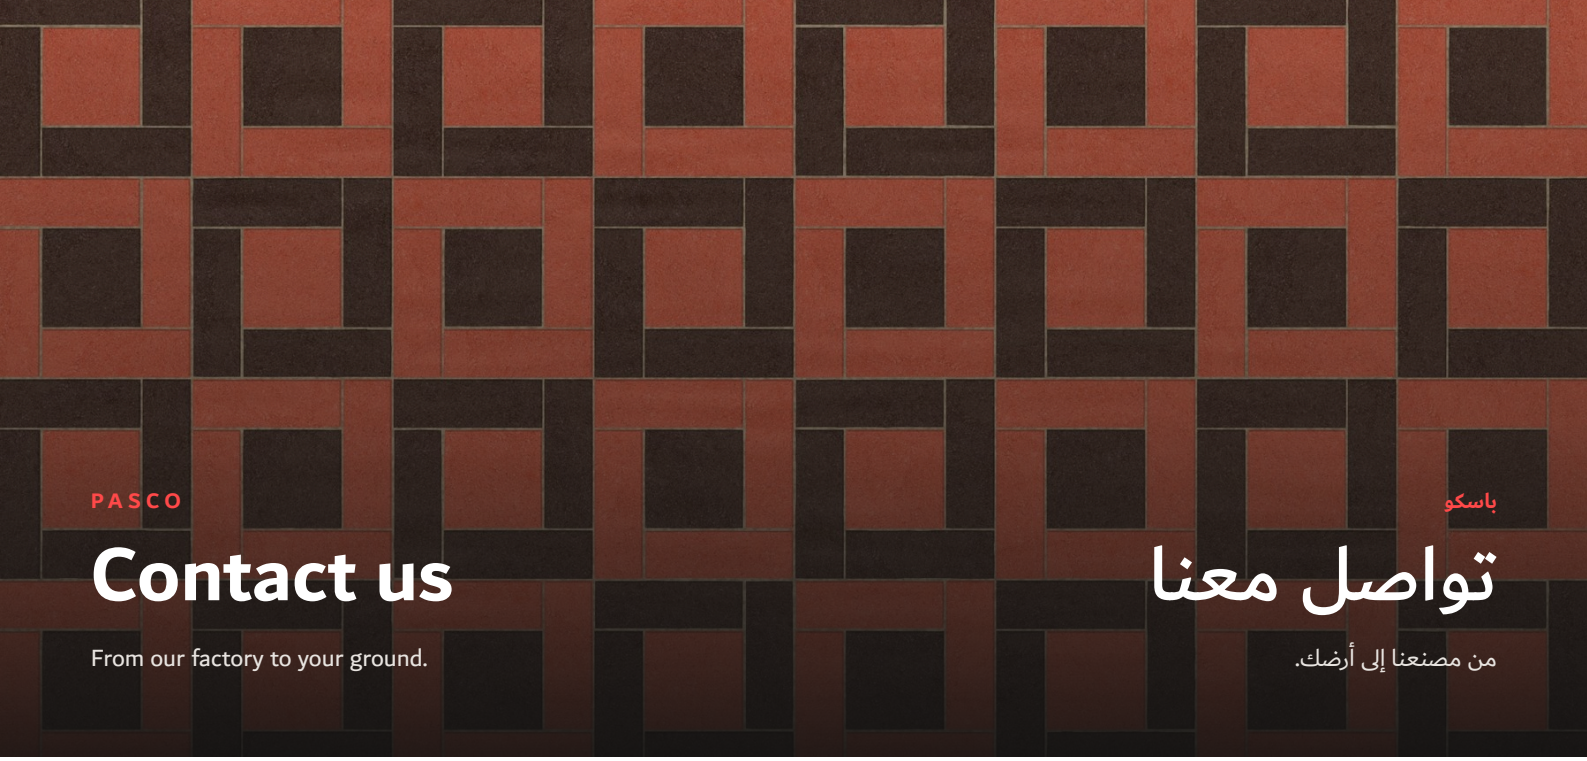

PASCO

Contact us

From our factory to your ground.

باسكو

تواصل معنا

من مصنعنا إلى أرضك.

مصنع باسكو ذ.م.م
PASCO BIF l.l.c

PASCO BIF L.L.C.

Factory · Umm Al Quwain, UAE

مصنع باسكو ذ.م.م

المصنع · أم القيوين، الإمارات

EMAIL	info@pascobif.com	البريد
WEBSITE	www.pascobif.com	الموقع

باسكو المدينة ذ.م.م
PASCO Almadina l.l.c

PASCO Almadina L.L.C.

Musaffah Industrial M10, Street 8, Abu Dhabi

باسكو المدينة ذ.م.م

منطقة مصفح الصناعية M10، شارع 8، أبوظبي

EMAIL	pasco.almadina@gmail.com	البريد
WEBSITE	www.pascoalmadina.com	الموقع

PHONE					الهاتف
Landline	+971 2 546 8930				الهاتف الأرضي
Sales	+971 50 777 4523	+971 50 994 5235	+971 50 434 3935	+971 55 601 5167	المبيعات
	+971 50 400 8892				
Suggestions & complaints	+971 55 601 5167	+971 50 228 8849			الاقتراحات والشكاوى

To order this design, quote its pattern ID. **RC13-260** لطلب هذا التصميم، اذكر رقم النقشة.

© 2026 PASCO BIF L.L.C. · PASCO Almadina L.L.C. All rights reserved. جميع الحقوق محفوظة