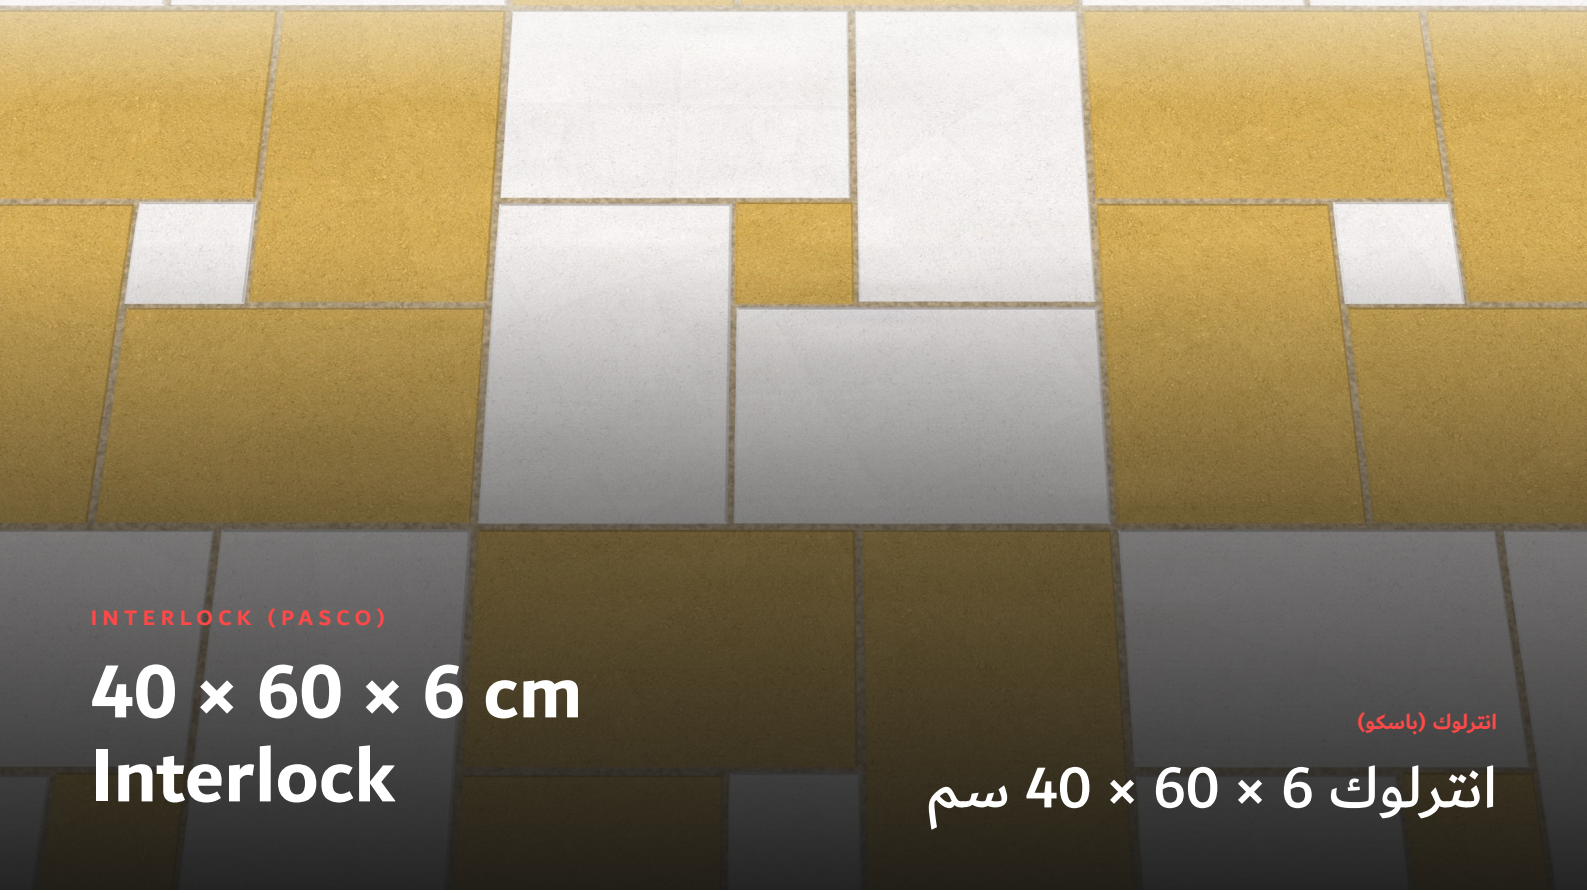

INTERLOCK (PASCO)

40 × 60 × 6 cm Interlock

انترلوك (باسكو)

انترلوك 6 × 60 × 40 سم

A large rectangular interlock for plazas, terraces and entrances. Lays in stretcher or staggered bond, on its own or with our 40 × 40 and 60 × 60 interlock. Made in our Umm Al Quwain factory and laid by our Abu Dhabi crews.

إنترلوك مستطيل كبير للساحات والتراسات والمداخل. يُرصف بالرصف الطولي أو المتدرج، منفرداً أو مع إنترلوك 40 × 40 و60 × 60. يُصنّع في مصنعنا بأم القيوين ويُركَّب بفرقنا في أبوظبي.

Size	**400 × 600 × 60 mm**	المقاس
Work face	**400 × 600 mm**	وجه العمل
Tolerance in height	**± 3 mm**	تفاوت الارتفاع
Tolerance in length and breadth	**± 2 mm**	تفاوت الطول والعرض
Water absorption	**≤ 5 %**	امتصاص الماء
Net density	**2200 to 2300 kg/m³**	الكثافة
Compressive strength	**42 N/mm²**	مقاومة الضغط
Solar reflectance index	**29**	معامل الانعكاس الشمسي
Pieces per m²	**approx. 4.2**	قطعة لكل متر مربع

WORK FACE

60 MM THICKNESS

© 2026 PASCO BIF L.L.C. · PASCO Almadina L.L.C. All rights reserved. جميع الحقوق محفوظة

Nine colours

تسعة ألوان

40 × 60 × 6 cm

Pigmented through the full body of the paver. Dosed by weight so a repeat order matches the first.

مصبوغ في كامل جسم الحجر. تُوزن الصبغة لكل دفعة ليطابق الطلب المكرر الطلب الأول.

Please note that these colours are approximate and may differ in reality from the image; we recommend viewing the colours in person or requesting a sample, which we can deliver to you.

يُرجى ملاحظة أن هذه الألوان تقريبية وقد تختلف في الواقع عن الصورة؛ ننصح بمعاينة الألوان شخصياً أو طلب عينة، ويمكننا توصيلها إليك.

Grey رمادي

Dark Grey رمادي غامق

Black أسود

Red أحمر

Brown بني

White أبيض

Beige بيج

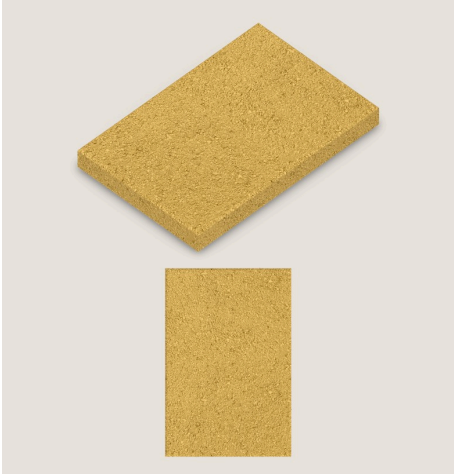

Yellow أصفر

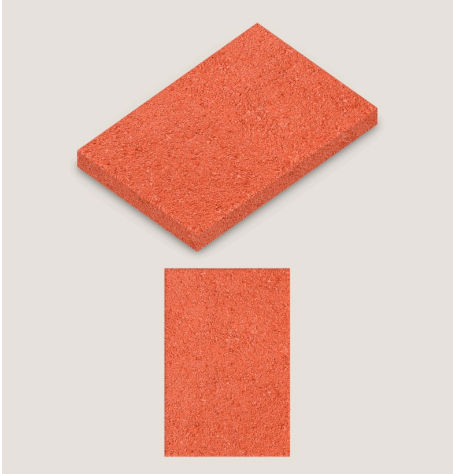

Orange برتقالي

© 2026 PASCO BIF L.L.C. · PASCO Almadina L.L.C. All rights reserved. جميع الحقوق محفوظة

Blueprint RC46-260

مخطط النقشة

40 × 60 × 6 cm

40x60x6 + 20x20 Paver - Pinwheel ACW, 20x20 Centres, Module Chequer - Ivory & Ochre

40x60 cm plank + 20x20 cm square, 6 cm thick
Pattern: Pinwheel ACW, 20x20 Centres, Module Chequer - Ivory & Ochre

SHEET No.
260

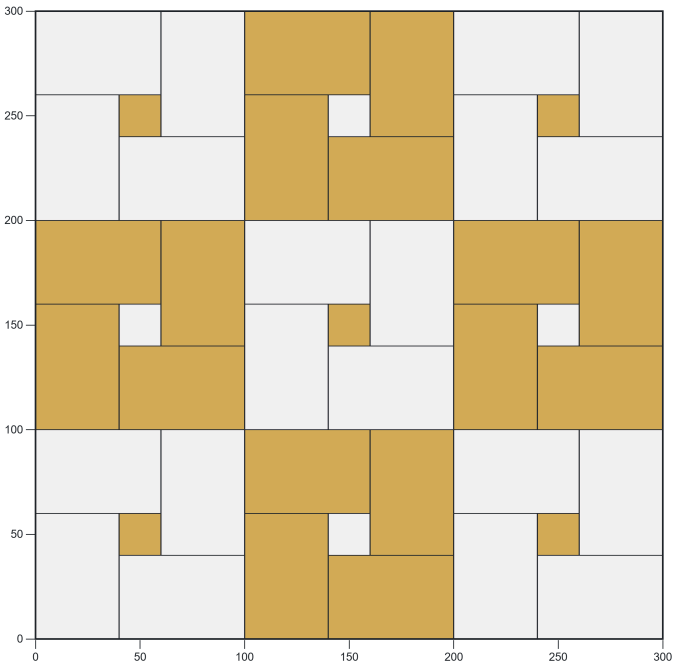

COLOURS

White #F4F1F1

Yellow #D5AD59

PRODUCTS

40x60x6

20x20x6

NOTES

Pinwheel bond (anticlockwise hand): four 40x60 planks around a 20x20 centre square, 100x100 cm module; cuts only at the outer field edge. Palette: Ivory & Ochre.

Field 300 x 300 cm | 45 pieces shown

PRODUCT	SERIAL	PATTERN	PRODUCTS USED	COLOURS USED	SCALE
40x60 cm plank + 20x20 cm square, 6 cm thick	**260**	Pinwheel ACW, 20x20 Centres, Module Chequer - Ivory & Ochre	40x60x6, 20x20x6	white, yellow	0 — 50 cm

40x60 cm - 6 cm thick
20x20 cm - 6 cm thick

PATTERN DETAILS

تفاصيل النقشة

Pattern	**Pinwheel ACW, 20x20 Centres, Module Chequer - Ivory & Ochre**	النقشة
Layout	**fabel40x60x6:pinwheel:hand=acw:s=chk:Fp300:pal=Ivory & Ochre:perm=01**	طريقة الرصف
Palette	**Ivory & Ochre**	مجموعة الألوان
Colours	**White · Yellow**	الألوان
Products	**40 × 60 × 6 cm · 20 × 20 × 6 cm**	المنتجات
Pattern ID	**RC46-260**	رقم النقشة

Dimensions on the blueprint are in centimetres. Joints and cuts at the outer edge are shown as laid on site.

المقاسات على المخطط بالسنتيمتر. الفواصل والقصّ عند الحواف الخارجية كما تُنفَّذ في الموقع.

© 2026 PASCO BIF L.L.C. · PASCO Almadina L.L.C. All rights reserved. جميع الحقوق محفوظة

Pattern RC46-260

النقشة RC46-260

40 × 60 × 6 cm

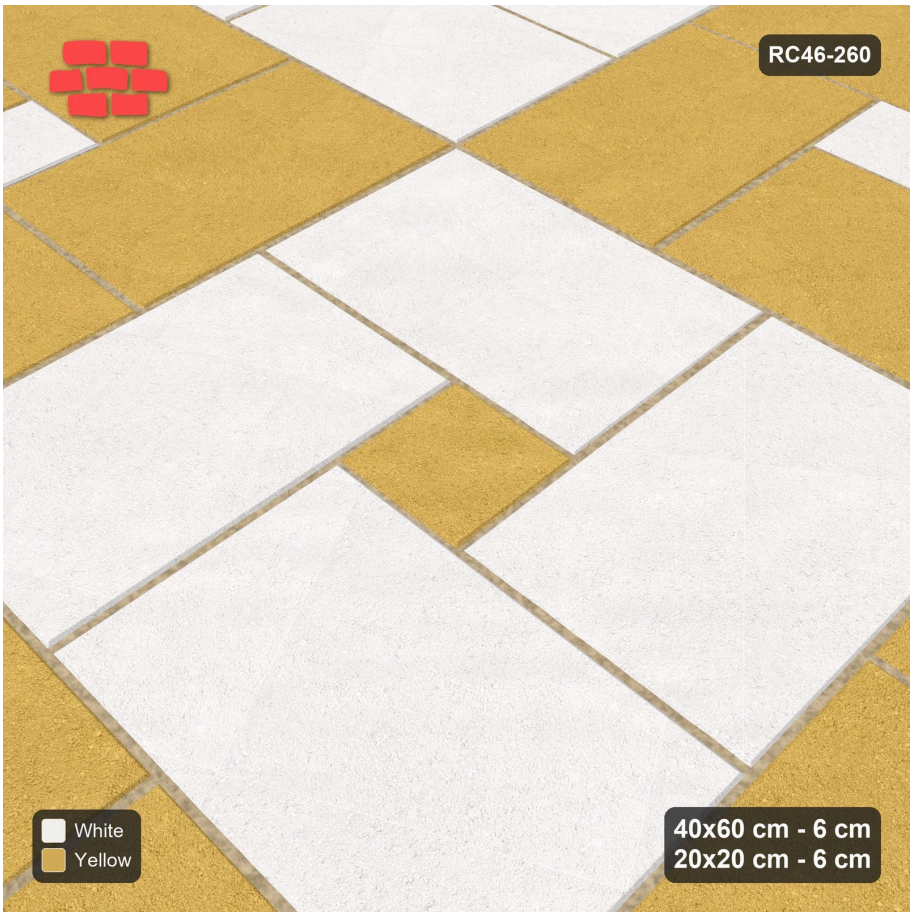

3 / 4 VIEW منظور جانبي

PATTERN النقشة

Pinwheel ACW, 20x20 Centres, Module Chequer - Ivory & Ochre

PRODUCTS المنتجات

40 × 60 × 6 cm · 20 × 20 × 6 cm

COLOURS الألوان

- White أبيض
- Yellow أصفر

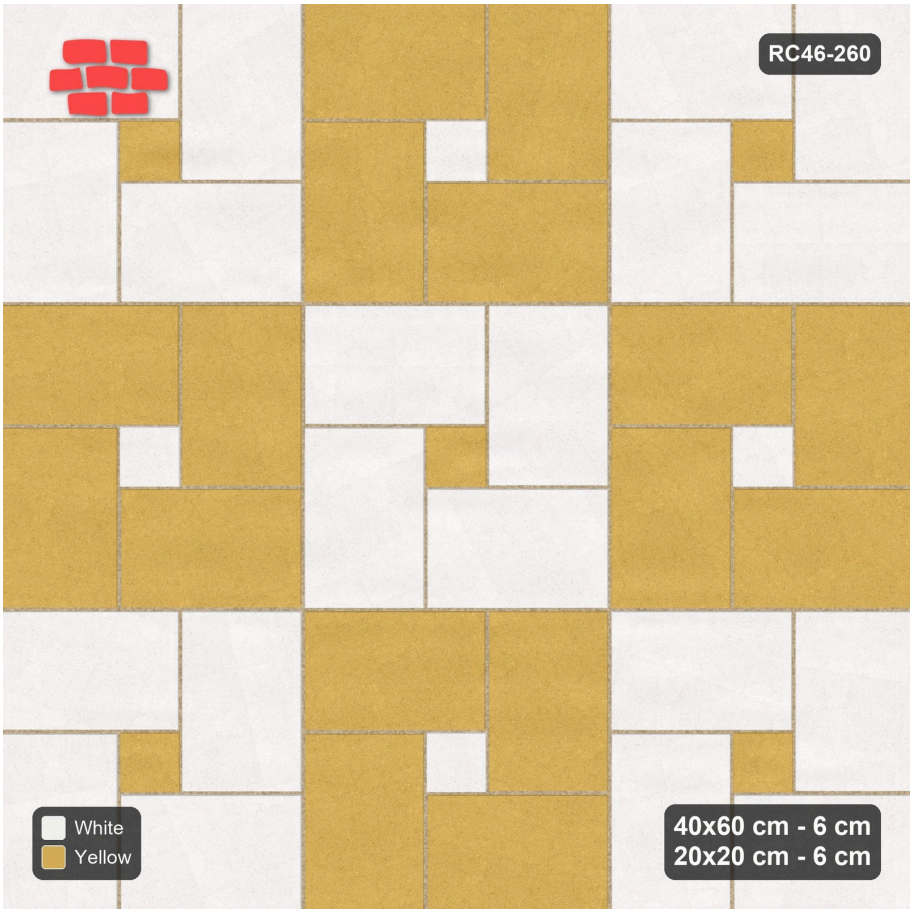

PLAN VIEW منظر علوي

SEE THIS DESIGN ON YOUR FLOOR

شاهد هذا التصميم على أرضك

RC46-260 · Pinwheel ACW, 20x20 Centres, Module Chequer

Scan with your phone camera · real size, your colours

Rendered from the blueprint of this pattern, with sand-filled joints and our factory colours. Quote the pattern ID **RC46-260** and we lay it exactly as shown.

مرسوم من مخطط هذه النقشة بفواصل مملوءة بالرمل وبألوان مصنعنا. اذكر رقم النقشة **RC46-260** ونركّبها تماماً كما هي معروضة.

© 2026 PASCO BIF L.L.C. · PASCO Almadina L.L.C. All rights reserved. جميع الحقوق محفوظة

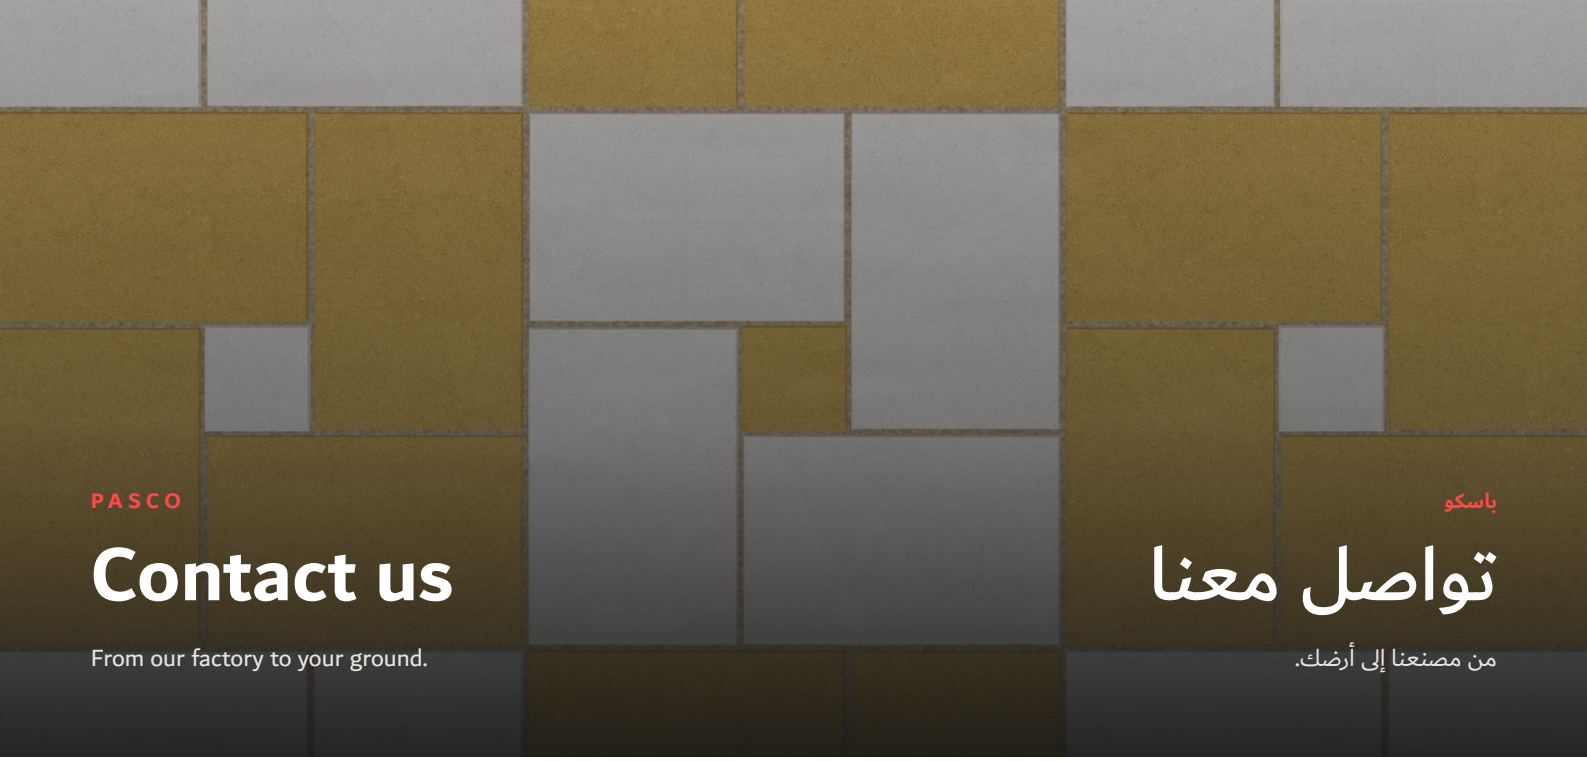

PASCO

Contact us

From our factory to your ground.

باسكو

تواصل معنا

من مصنعنا إلى أرضك.

مصنع باسكو ذ.م.م
PASCO BIF l.l.c

PASCO BIF L.L.C.

Factory · Umm Al Quwain, UAE

مصنع باسكو ذ.م.م

المصنع · أم القيوين، الإمارات

EMAIL	info@pascobif.com	البريد
WEBSITE	www.pascobif.com	الموقع

باسكو المدينة ذ.م.م
PASCO Almadina l.l.c

PASCO Almadina L.L.C.

Musaffah Industrial M10, Street 8, Abu Dhabi

باسكو المدينة ذ.م.م

منطقة مصفح الصناعية M10، شارع 8، أبوظبي

EMAIL	pasco.almadina@gmail.com	البريد
WEBSITE	www.pascoalmadina.com	الموقع

PHONE					الهاتف
Landline	+971 2 546 8930				الهاتف الأرضي
Sales	+971 50 777 4523	+971 50 994 5235	+971 50 434 3935	+971 55 601 5167	المبيعات
	+971 50 400 8892				
Suggestions & complaints	+971 55 601 5167	+971 50 228 8849			الاقتراحات والشكاوى

To order this design, quote its pattern ID. **RC46-260** لطلب هذا التصميم، اذكر رقم النقشة.

© 2026 PASCO BIF L.L.C. · PASCO Almadina L.L.C. All rights reserved. جميع الحقوق محفوظة